


NIEUWBOUW ORLANDOTERREIN

Ontwerp gebouw en buitenruimte


VOORLOPIG ONTWERP

03.04.2023


Impressie kruispunt Di Lassostraat - Sweelinckstraat

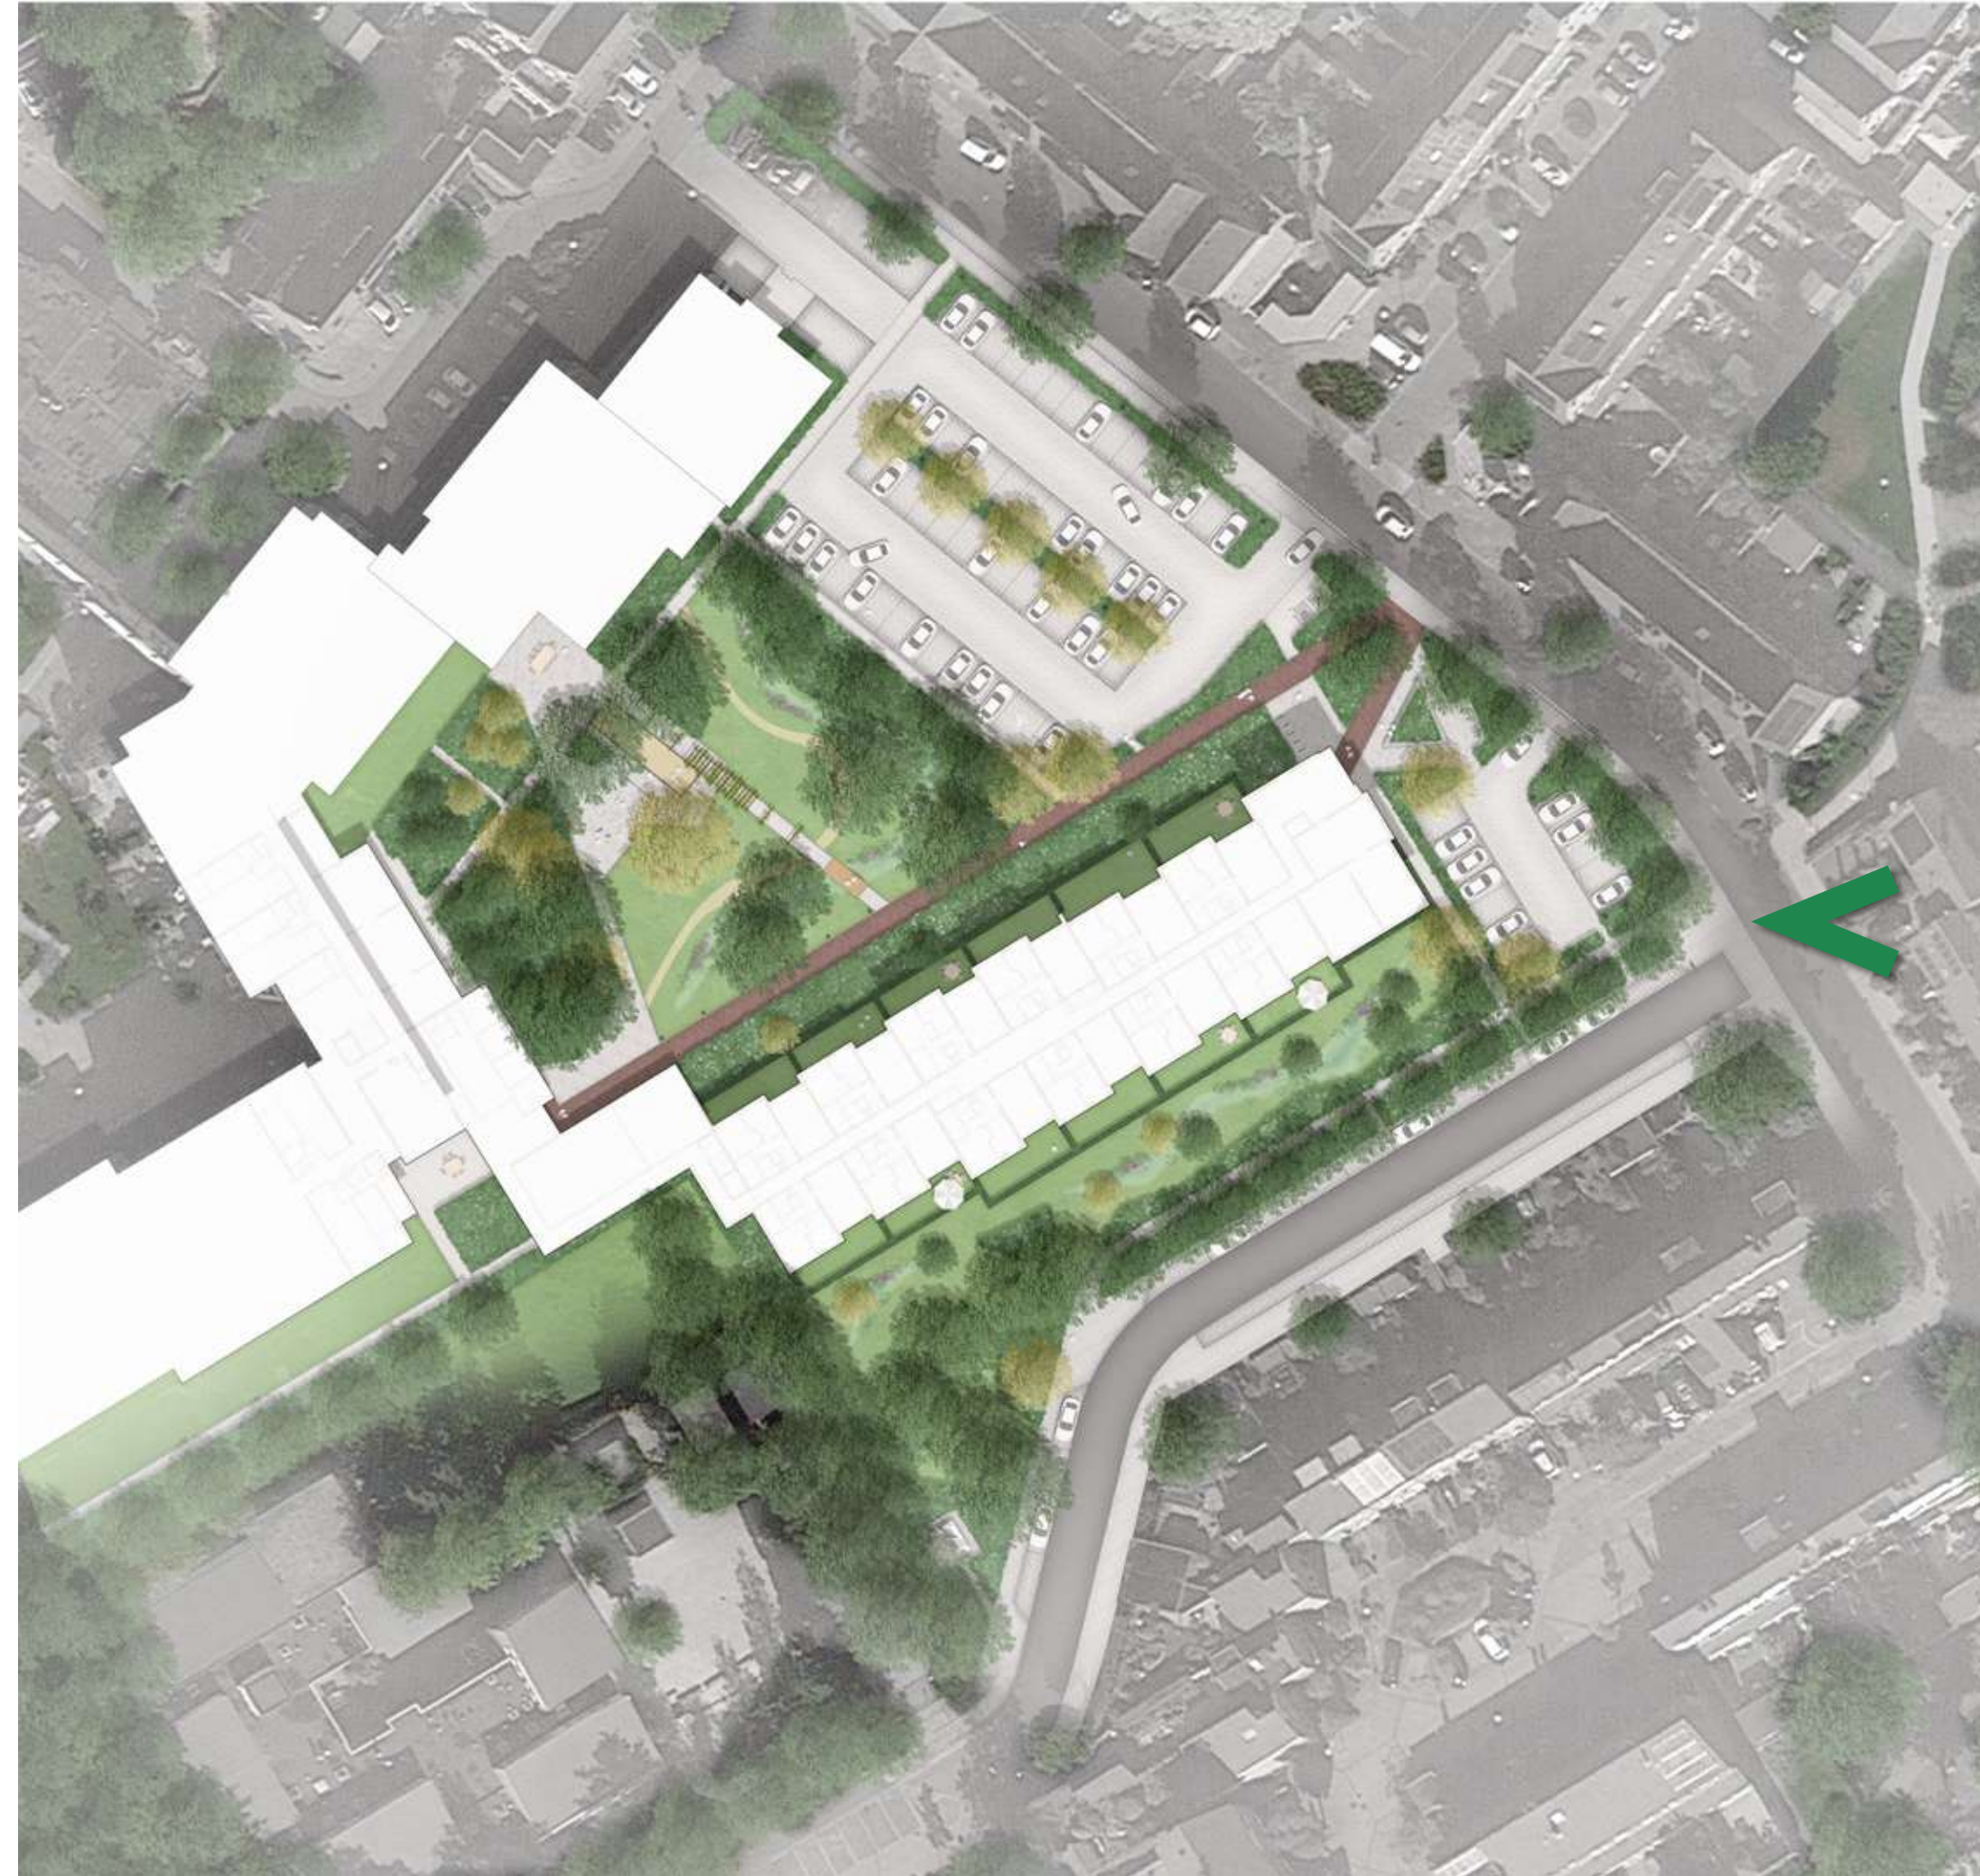

insectenhotel

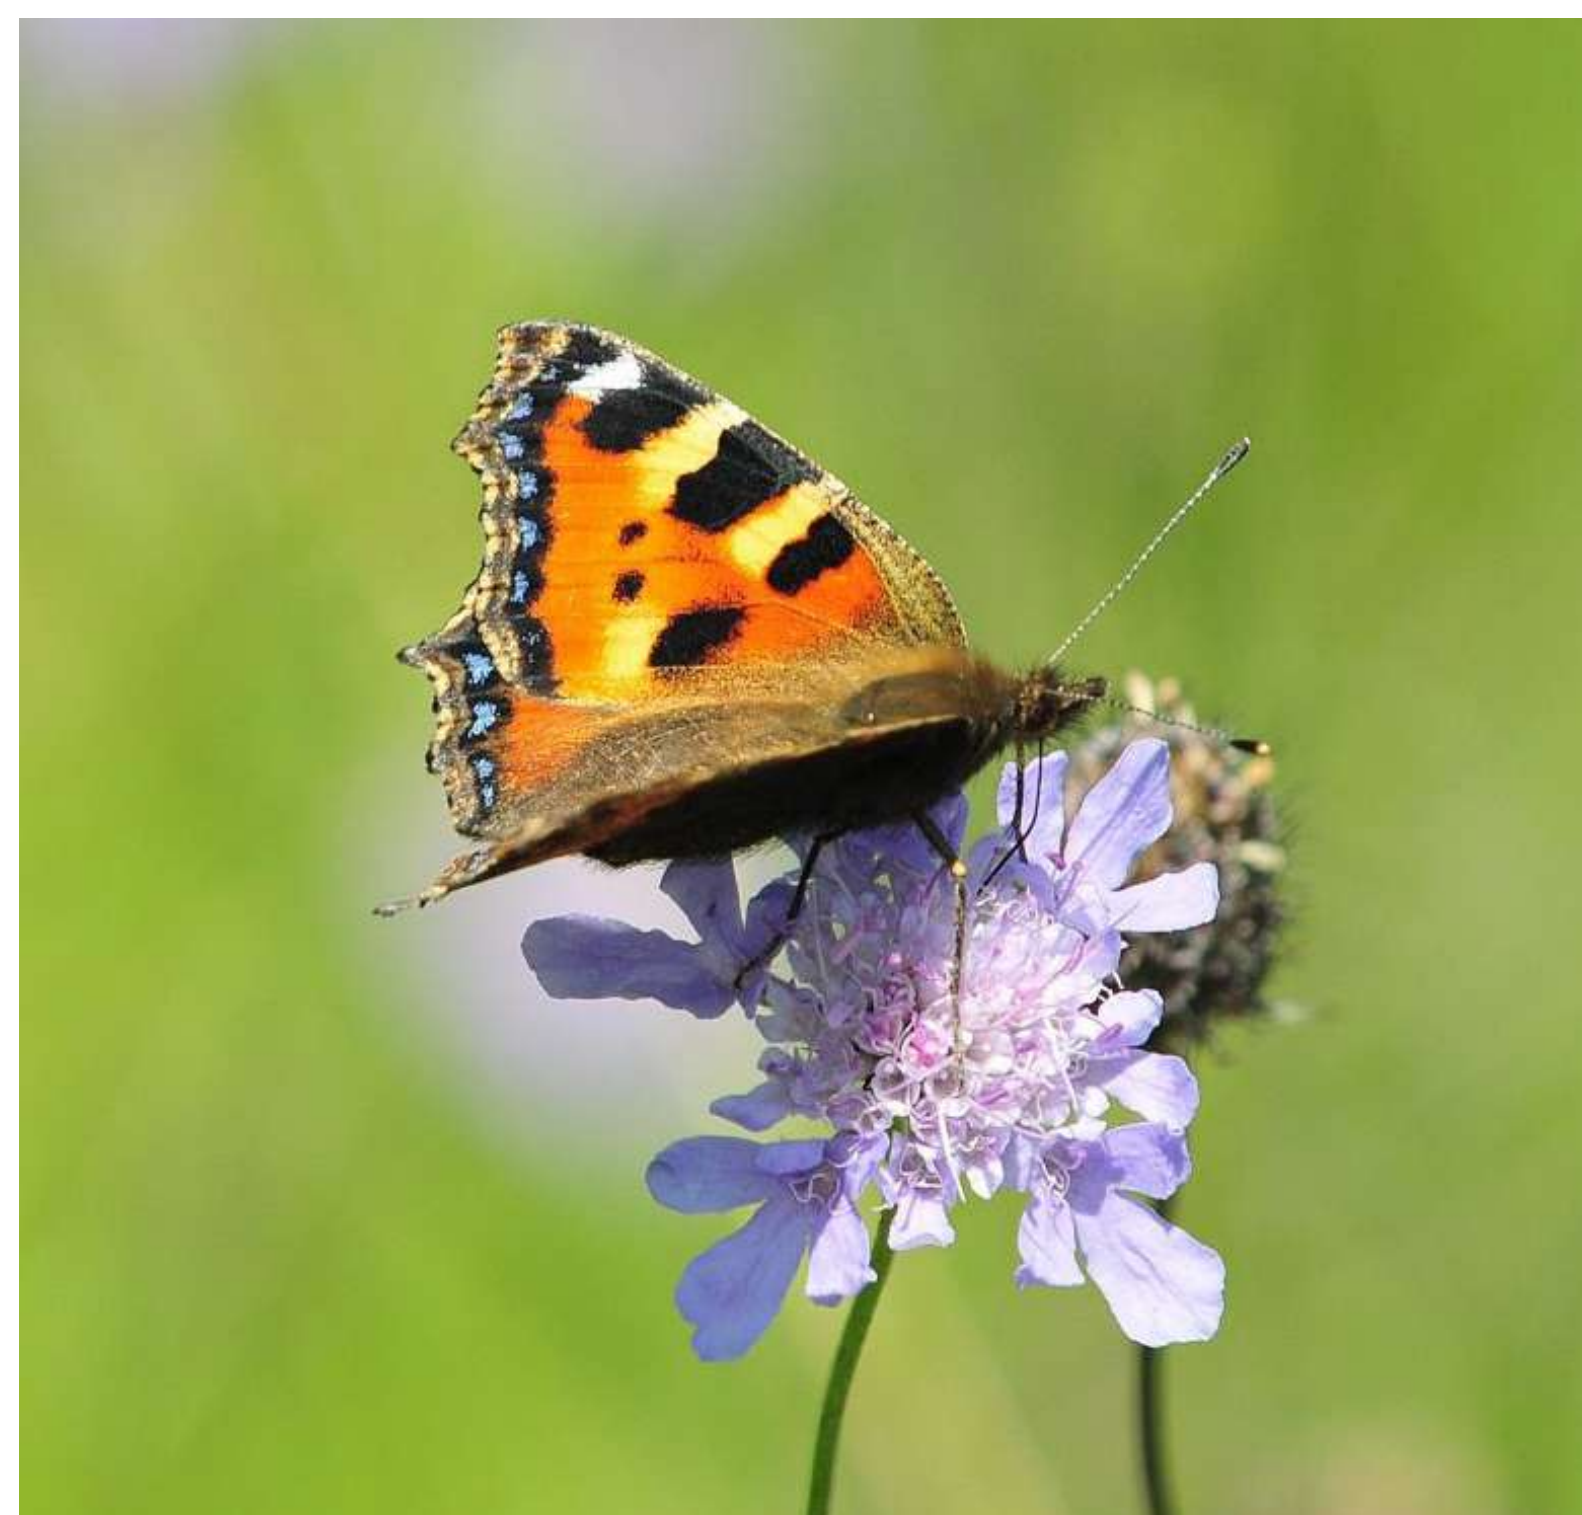

bloeiende soorten voor vlinders en bijen

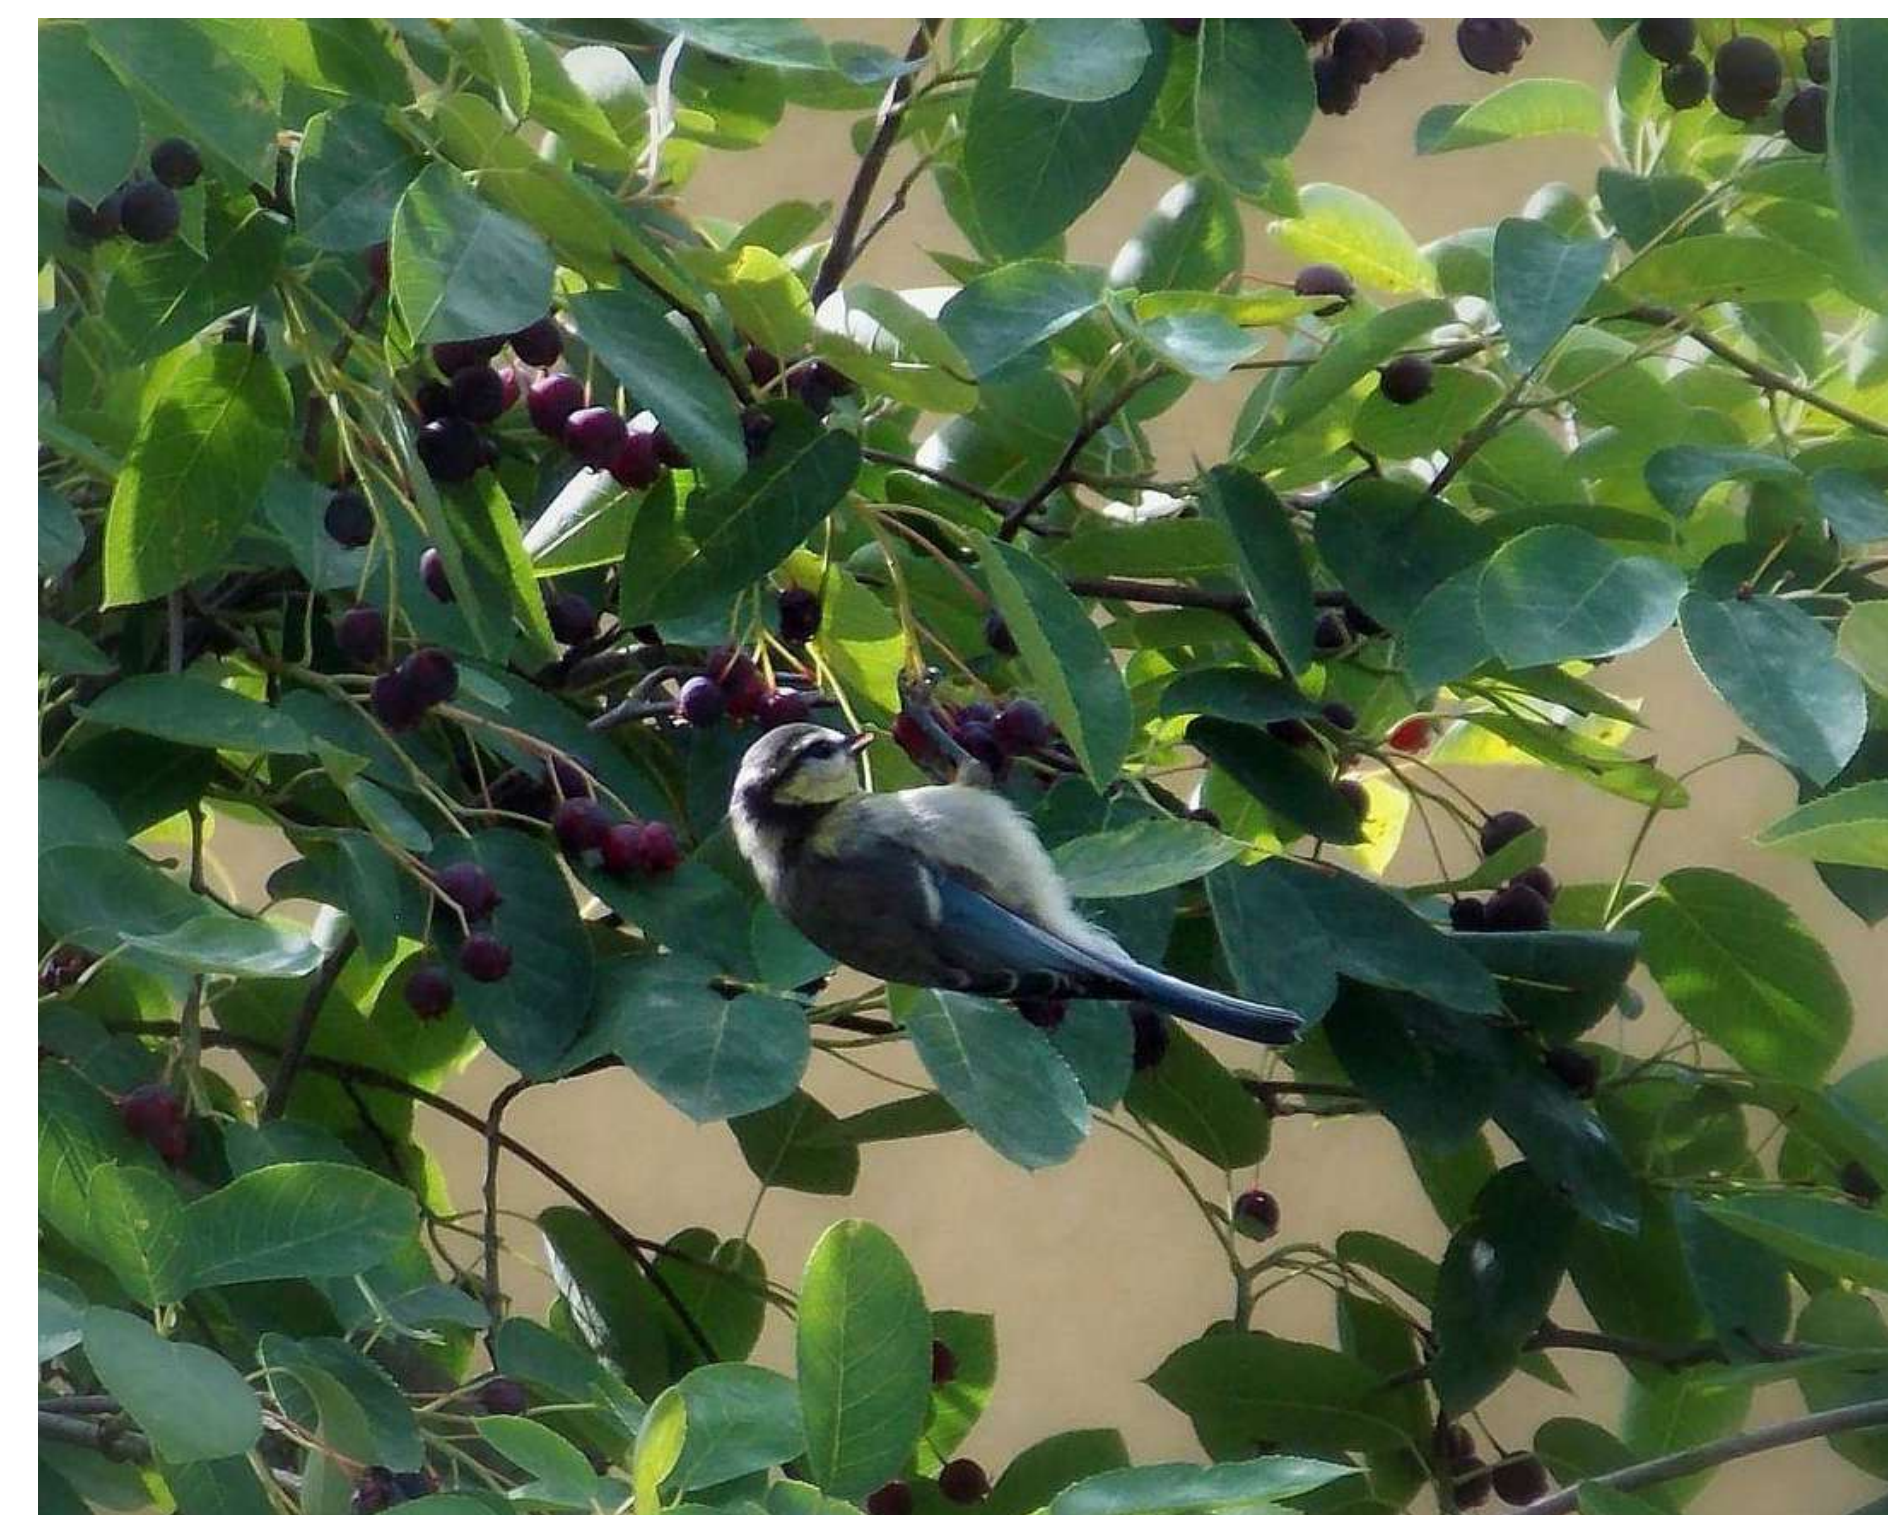

vruchtdragende beplanting voor vogels



wadi; infiltratie hemelwater



parkeerterrein omrand met groen

NIEUWBOUW ORLANDOTERREIN

Ontwerp gebouw en buitenruimte

VOORLOPIG ONTWERP

03.04.2023

Impressie entree langs Di Lassostraat



zitrand langs plantvak



kleurrijke entree



wandelpaden



wadi; infiltratie hemelwater



parkeerterrein omrand met groen


NIEUWBOUW ORLANDOTERREIN

Ontwerp gebouw en buitenruimte

VOORLOPIG ONTWERP

03.04.2023

Impressie binnenterrein

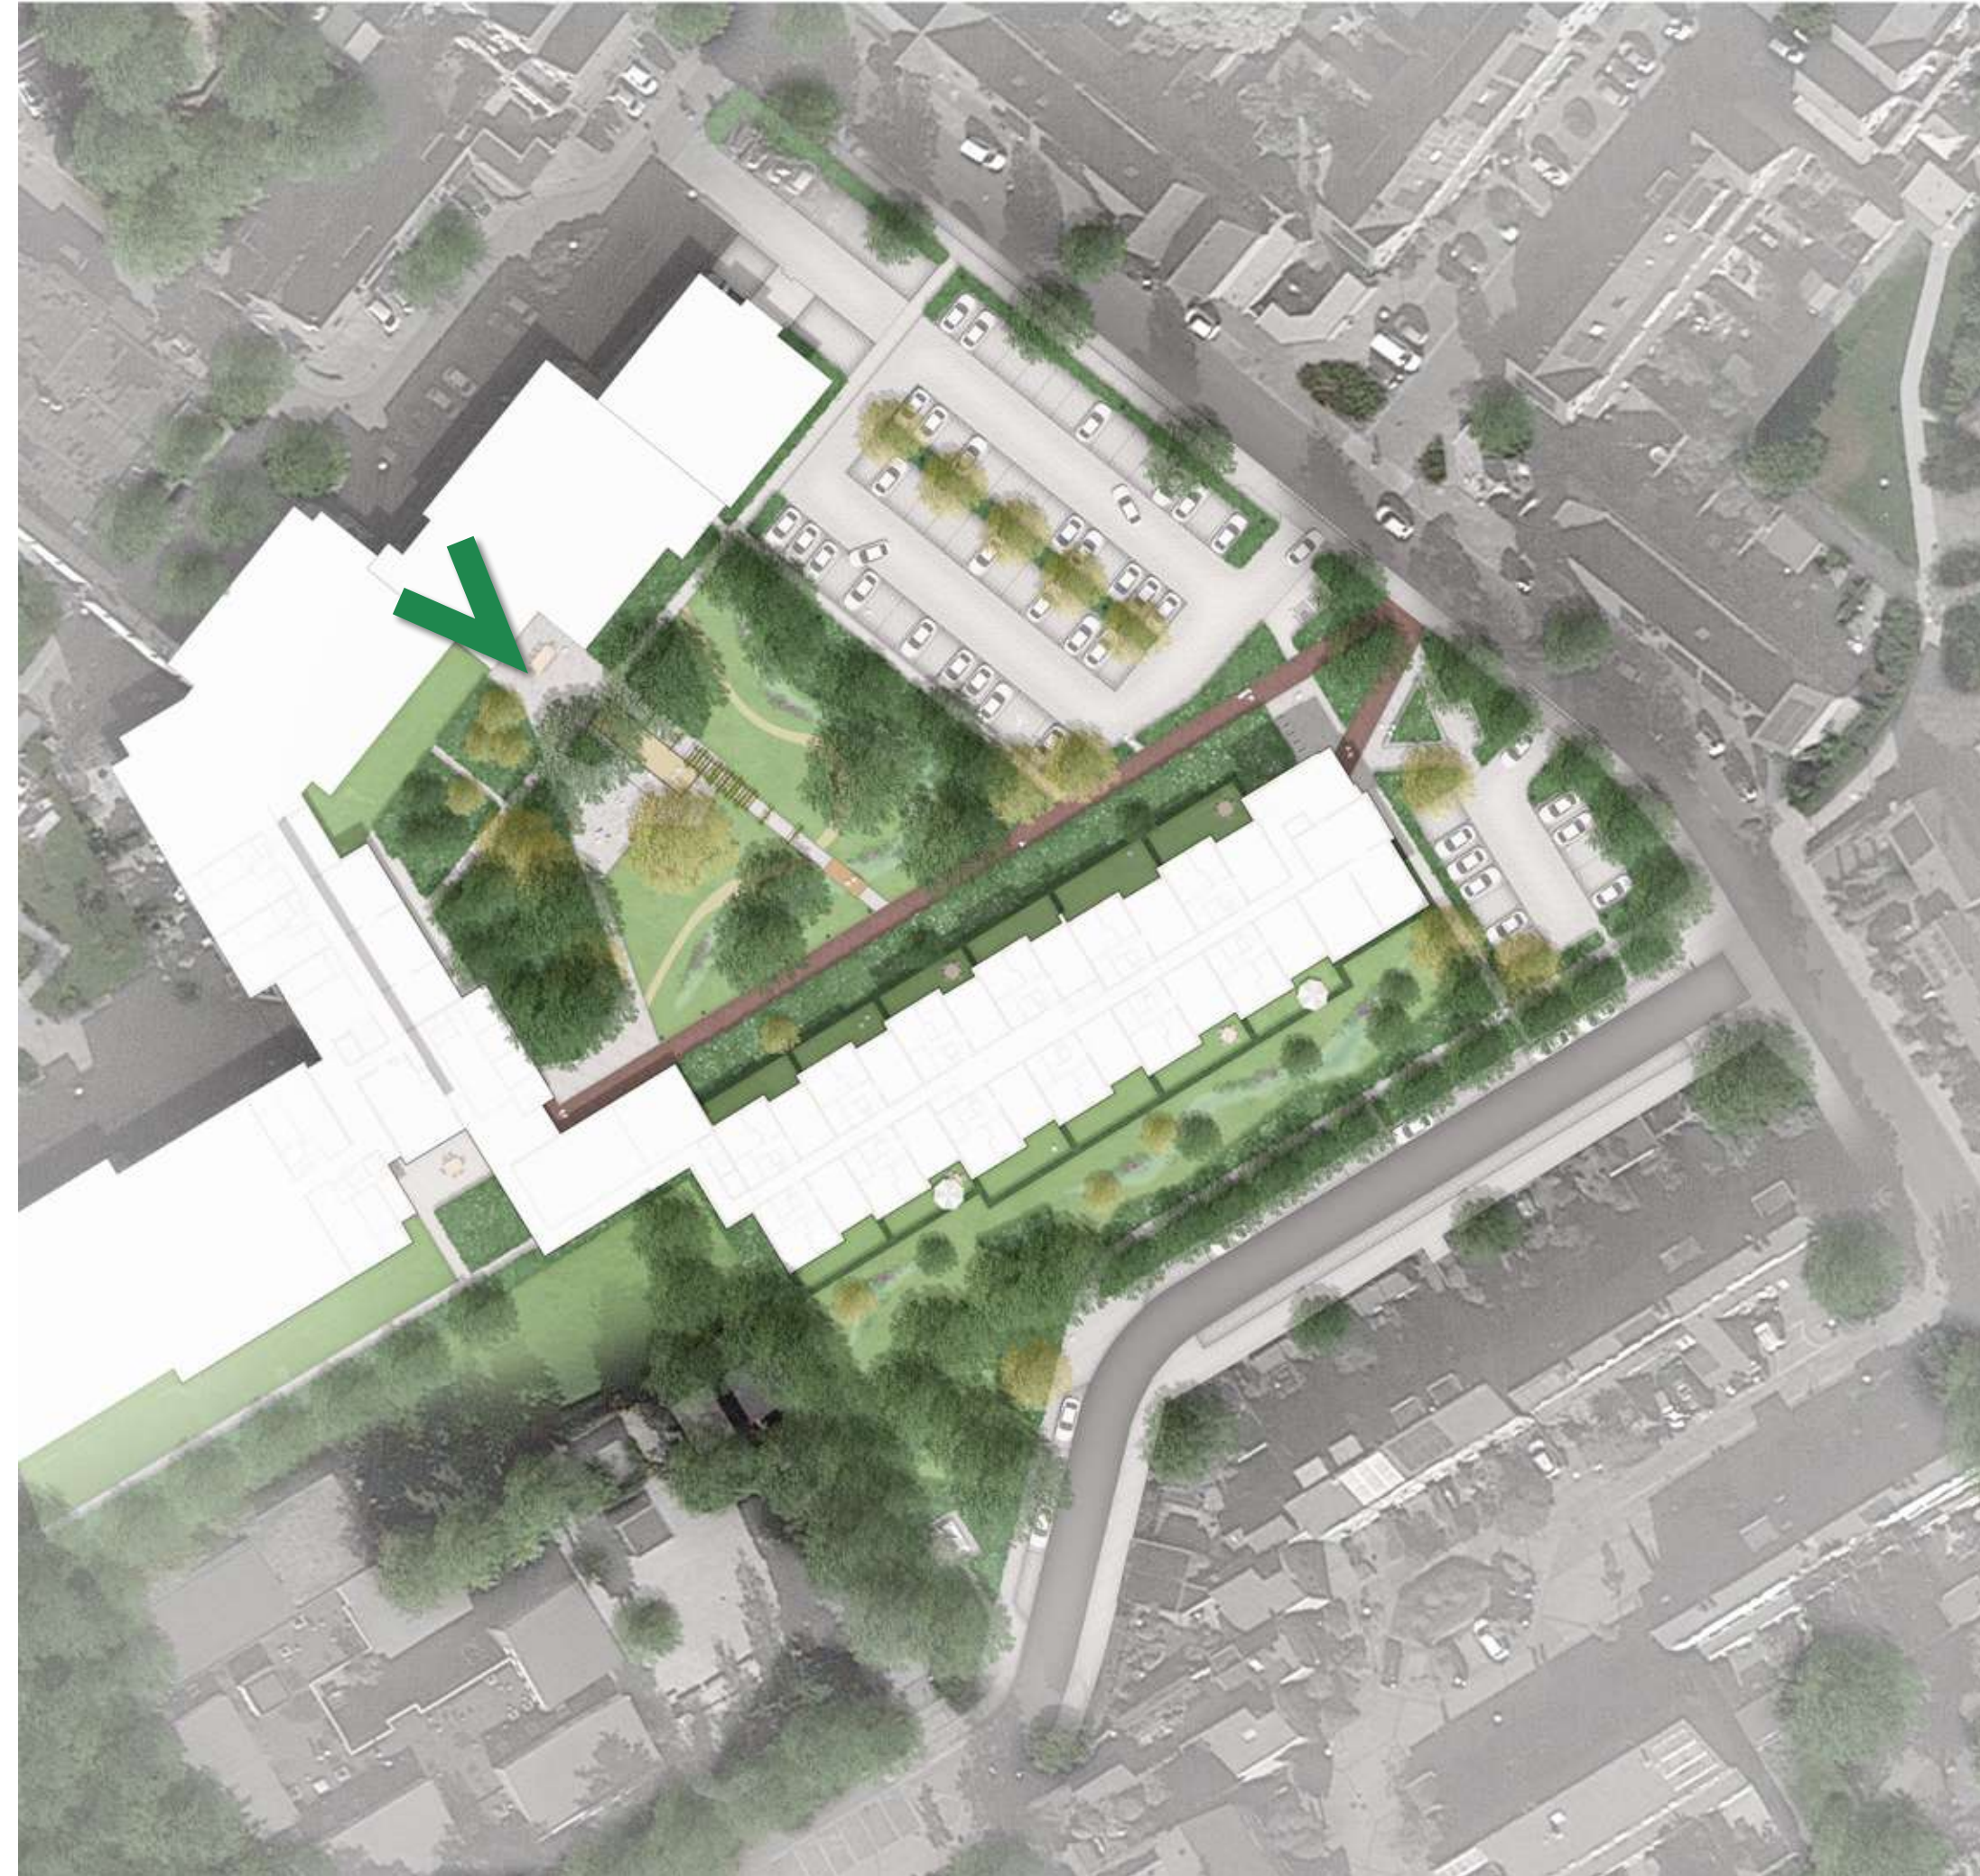

Stijlgroep
landscape and urban design



jeu de boulesbaan



pergola met klimplanten



beweegtoestellen



wadi; infiltratie hemelwater




zitbanken

NIEUWBOUW ORLANDOTERREIN

Ontwerp gebouw en buitenruimte VOORLOPIG ONTWERP

03.04.2023

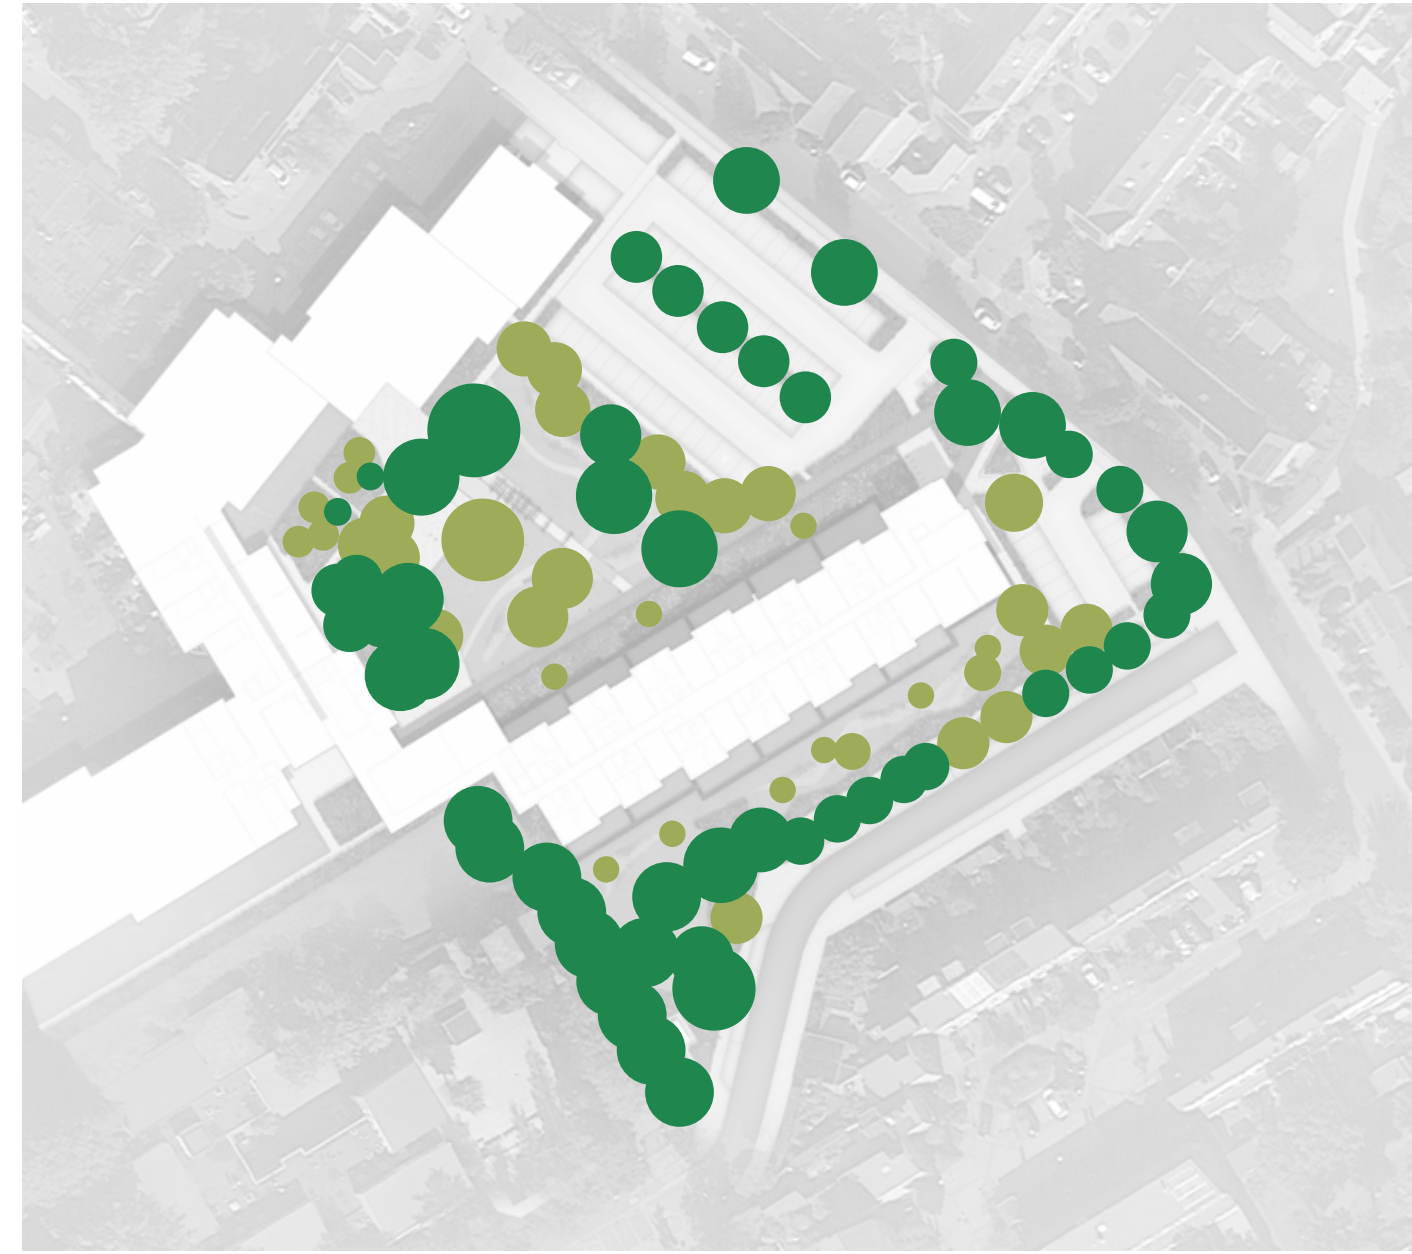

Bestaande bomen

Nieuwe bomen/grote heesters

Parkeren:

Norm:
59pp (incl. 15pp ontmoetingscentrum Vijverhof)

Ontwerp:
Parkeren op eigen terrein: 69pp

Optioneel parkeren Sweelinkstraat: +15pp
(indien akkoord gemeente)
Optioneel toepassen kleinere parkeervakken: +4pp



LEGENDA


 Boom	 Pergola	 Ondergrondse containers
 Meerstammige heester	 Zitrand	 Verharding
 Plantvak	 Fietsnietjes t.b.v. bezoek	 Halfverharding
 Gazon	 Lichtpunt LED	 Parkeervak
 Wadi	 Jeu de boulesbaan	 Parkeervak voor mindervalide



NIEUWBOUW ORLANDOTERREIN

Ontwerp gebouw en buitenruimte VOORLOPIG ONTWERP

03.04.2023

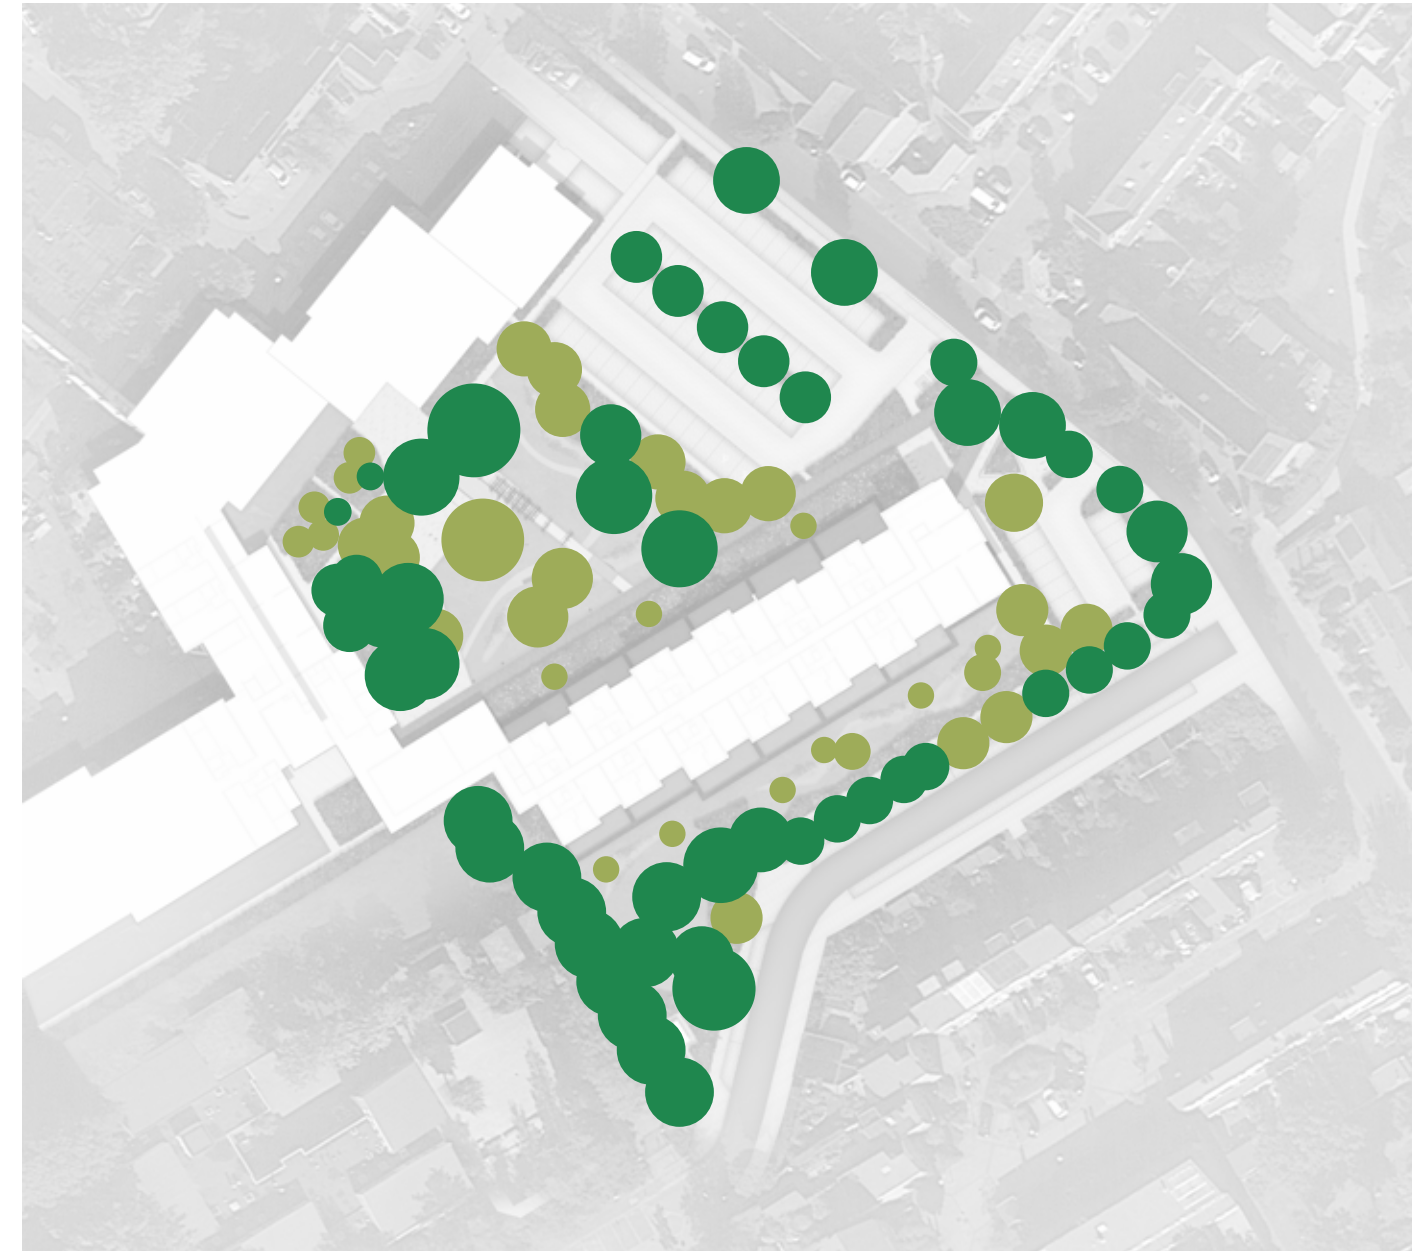

Bestaande bomen

Nieuwe bomen/grote heesters

Parkeren:

Norm:
59pp (incl. 15pp ontmoetingscentrum Vijverhof)

Ontwerp:
Parkeren op eigen terrein: 69pp

Optioneel parkeren Sweelinkstraat: +15pp
(indien akkoord gemeente)
Optioneel toepassen kleinere parkeervakken: +4pp



LEGENDA

 Plantvak	 Fietsnietjes t.b.v. bezoek	 Ondergrondse containers
 Gazon	 Lichtpunt LED	 Verharding
 Wadi	 Beweegtoestellen	 Halfverharding
 Pergola	 Speelaanleiding	 Parkeervak
 Zitbank	 Jeu de boulesbaan	 Parkeervak voor mindervalide
 Zitrand		



0 10m



MAAIVELDINRICHTING - OM DE LEESBAARHEID TE VERGROTEN ZIJN OP DEZE POSTER DE BOMEN NIET WEERGEGEVEN