





Deel 1

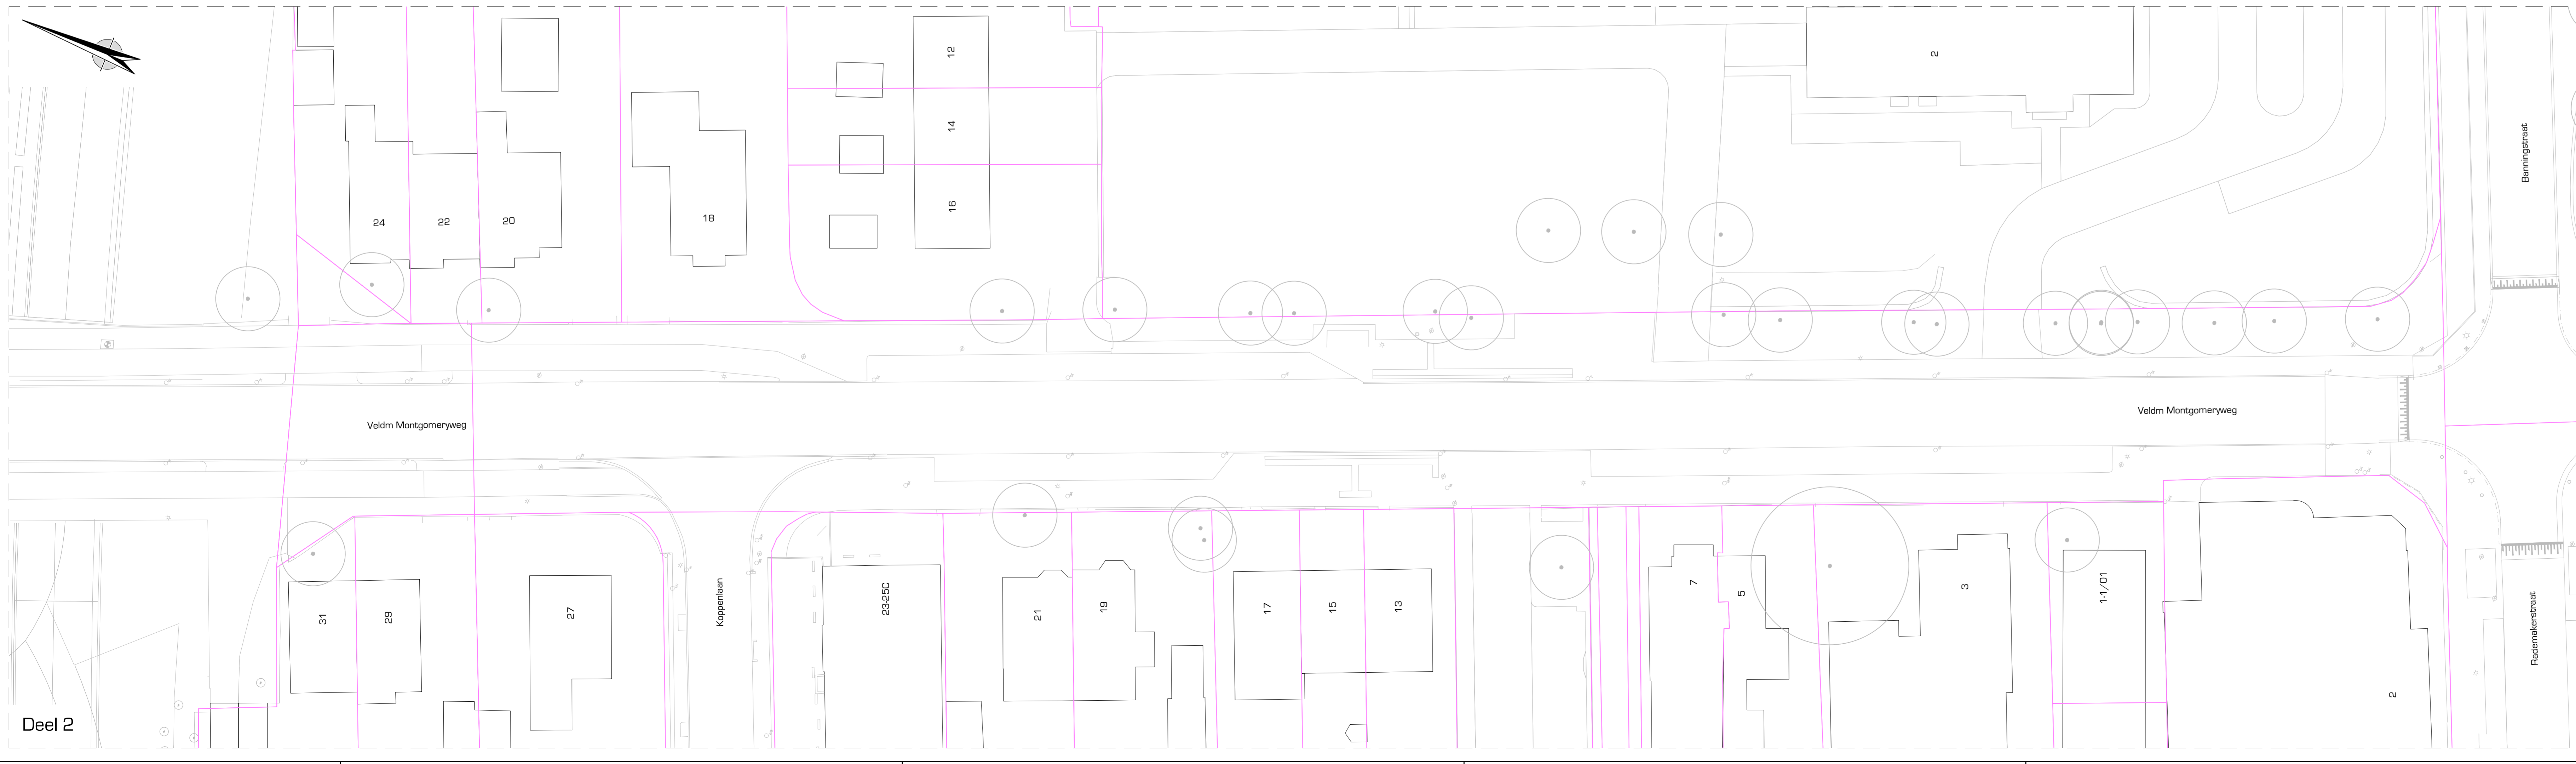

Deel 2

Legenda

-  Bestaande boom
- handboom
-  Bestaande boom
- verwijderbaar

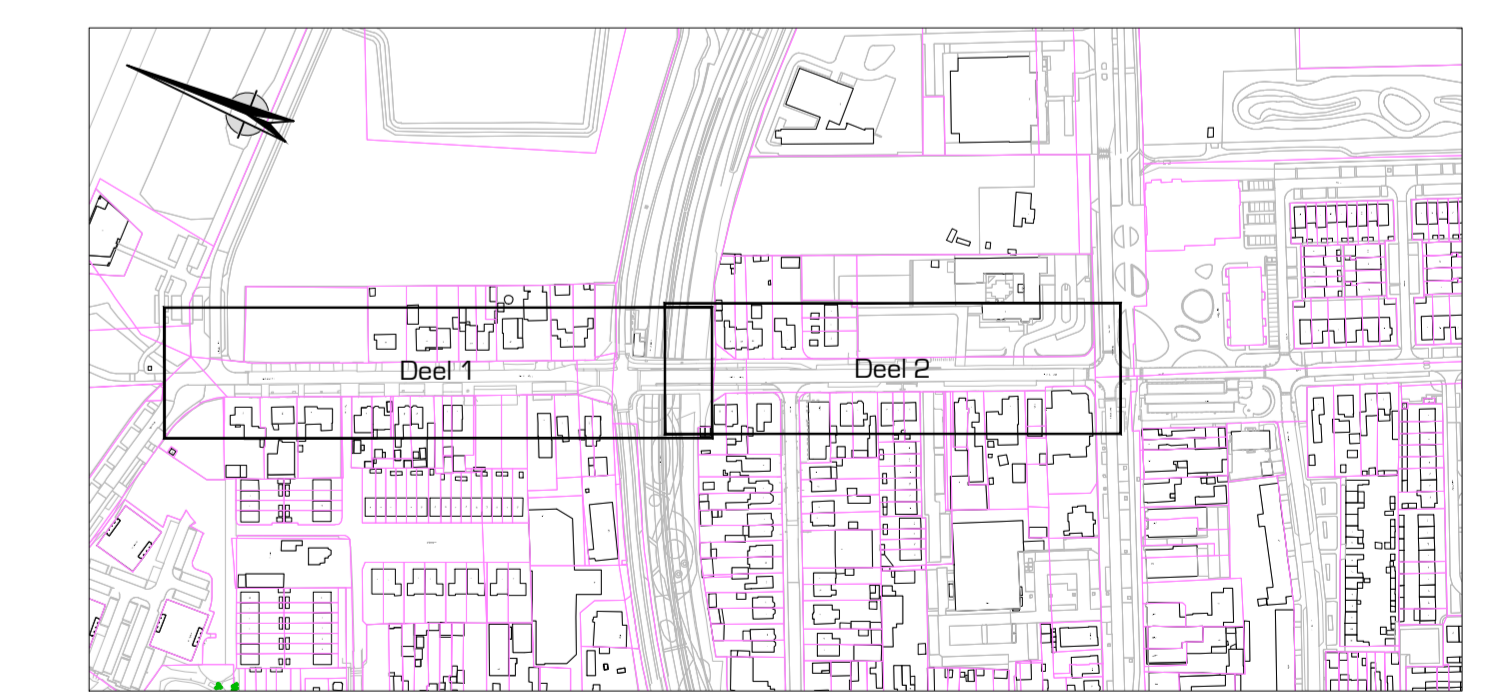

Uitgangspunten:
 * Meetvoering in meters, met een nauwkeurigheid in centimeters
 * Hoogtepunten in meters t.o.v. NAP
 * B.o.b. hoogtes notering in meters t.o.v. NAP

opdrachtgever:
Gemeente Soest

project:
Reconstructie Postweg en Montgomeryweg Soesterberg

omschrijving:
**Aangepast voorlopig ontwerp Montgomeryweg
 Te kappen bomen**

schaal: 1:250
 projectnr.: 1818572
 besteknr.: --
 getekend: MS
 getoetst: EN
 datum: 20.05.2021
 tekeningenr.: 2008002-00-04-10-1

DRONG
 OMGEVING & TECHNIEK

post: Anthonis Fokkerstraat 4
 3772 MR Barneveld
 digitaal: E. info@drong.nl
 W. www.drong.nl
 telefoon: T. 0342 - 76 00 89

Ter info